



ΕΦΗΜΕΡΙΣ ΤΗΣ ΚΥΒΕΡΝΗΣΕΩΣ

ΤΗΣ ΕΛΛΗΝΙΚΗΣ ΔΗΜΟΚΡΑΤΙΑΣ

ΤΕΥΧΟΣ ΤΕΤΑΡΤΟ **Αρ. Φύλλου 313**

24 Απριλίου 2002

ΠΕΡΙΕΧΟΜΕΝΑ

ΑΠΟΦΑΣΕΙΣ

ΑΠΟΦΑΣΕΙΣ

Αριθ. 3052 (1)

Τροποποίηση του ρυμοτομικού σχεδίου Λάρισας στο Ο.Τ. 824Α για την προσαρμογή της οικοδομικής γραμμής στην οδό Κενταύρων στο κέντρο της πόλης, στη διαμορφωμένη θέση.

Ο ΓΕΝΙΚΟΣ ΓΡΑΜΜΑΤΕΑΣ ΠΕΡΙΦΕΡΕΙΑΣ ΘΕΣΣΑΛΙΑΣ

Έχοντας υπόψη:

1) Τις διατάξεις του άρθρου 3 παρ. 70 του Ν.Δ. της 17.7.1923 (ΦΕΚ 228/ Α') «Περί σχεδίων πόλεων κλπ» όπως τροποποιήθηκε και συμπληρώθηκε μεταγενέστερα.

2) Τις διατάξεις του άρθρου 29 του Ν.2831/2000 (ΦΕΚ 140/Α') «περί τροποποίησης του Γ.Ο.Κ. (Ν. 1577/85) και άλλων διατάξεων».

3) Την Απόφαση 811/89 (ΦΕΚ 183/Δ) του Ν. Λάρισας με την οποία αναθεωρήθηκε το ρ. σ. Λάρισας.

4) Τις διατάξεις των άρθρων 6 (παρ. 1), 7, 8 και 9 του Ν. 1577/85 (ΦΕΚ 210/Α΄) «Γενικός Οικοδομικός Κανονισμός» όπως τροποποιήθηκαν μέχρι σήμερα.

5) Την Απόφαση του 95/01 Δημοτικού Συμβουλίου Λάρισας.

6) Τη θετική Γνωμοδότηση 167/24/27.11.01 του Περιφερειακού Συμβουλίου Χωροταξίας Οικισμού και Περιβάλλοντος της ΔΙ.ΠΕ.ΧΩ. Θεσσαλίας.

7) Τις διατάξεις του Ν 2503/30.5.97 (ΦΕΚ 107/Α')

8) Το γεγονός ότι από τις κανονιστικές διατάξεις αυτής της Απόφασης δεν προκαλείται δαπάνη σε βάρος του Κρατικού Προϋπολογισμού και του οικείου Δήμου και επειδή με την προτεινόμενη προσαρμογή της οικοδομικής γραμμής στο Ο.Τ. 824Α προς την οδό Κενταύρων, στην υφιστάμενη κατάσταση αυξάνεται το εύρος του δρόμου και αποφεύγονται άσκοπες προσκυρώσεις, αποφασίζουμε:

Εγκρίνουμε την τροποποίηση του ρυμοτομικού σχεδίου Λάρισας στο Ο.Τ 824Α για την προσαρμογή της οικοδομικής γραμμής προς την οδό Κενταύρων στη διαμορφωμένη σήμερα θέση όπως σημειώνεται στο τοπογραφικό διάγραμμα σε κλ. 1:500 που συνοδεύει την Απόφαση αυτή.

Η ισχύς της Απόφασης αυτής, αρχίζει από τη δημοσίευσή της στην Εφημερίδα της Κυβερνήσεως.

Η Απόφαση αυτή να δημοσιευθεί στην Εφημερίδα της Κυβερνήσεως.

Λάρισα, 3 Δεκεμβρίου 2001

Ο Γενικός Γραμματέας Περιφέρειας
ΙΩΑΝΝΗΣ ΚΑΡΑΤΖΙΩΤΗΣ

ΕΛΛΗΝΙΚΗ ΔΗΜΟΚΡΑΤΙΑ
ΠΕΡΙΦΕΡΕΙΑ ΘΕΣΣΑΛΙΑΣ
ΝΟΜΟΣ ΛΑΡΙΣΑΣ
Δ/ΝΣΗ ΑΥΤΟΔΙΟΙΚΗΣΗΣ ΚΑΙ ΑΠΟΚΕΝΤΡΩΣΗΣ

ΔΗΜΟΣ ΛΑΡΙΣΑΣ
ΙΩΝΟΣ ΔΡΑΓΟΥΜΗ 1
Τ.Θ. : 1259 / ΤΚ 411 10 ΛΑΡΙΣΑ
ΔΙΕΥΘΥΝΣΗ: ΠΟΛΕΟΔΟΜΙΑΣ
ΤΜΗΜΑ: ΣΧΕΔΙΟΥ ΠΟΛΗΣ

Φ.564

ΤΟΠΟΓΡΑΦΙΚΟ ΔΙΑΓΡΑΜΜΑ
ΤΡΟΠΟΠΟΙΗΣΗ ΣΧΕΔΙΟΥ ΠΟΛΗΣ ΛΑΡΙΣΑΣ
Ο.Τ : 824 Α ΠΙΝ : 11.03
ΣΥΝΟΙΚΙΣΜΟΣ : ΚΕΝΤΡΟ ΠΟΛΗΣ
ΘΕΜΑ : ΠΡΟΣΑΡΜΟΓΗ ΤΗΣ ΡΥΜΟΤΟΜΙΑΣ ΣΤΟ ΟΡΙΟ ΤΩΝ ΙΔΙΟΚΤΗΣΙΩΝ ΤΟΥ ΠΕΖΟΔΡΟΜΟΥ ΤΗΣ ΟΔΟΥ ΚΕΝΤΑΥΡΩΝ ΠΡΟΥΦΙΣΤΑΜΕΝΟΥ ΤΟΥ 1923 ΚΑΙ ΗΔΗ ΔΙΑΜΟΡΦΩΜΕΝΟΥ ΣΤΟ Ο.Τ. 824 Α

ΠΕΡΙΦΕΡΕΙΑΚΟ ΣΥΜΒΟΥΛΙΟ ΧΩΡΟΤΑΞΙΑΣ ΟΙΚΙΣΜΟΥ & ΠΕΡΙΒΑΛΛΟΝΤΟΣ
Το παρόν σχεδιάγραμμα εξετάσθηκε από το Π.Σ.Χ.Ο.Π. την 27.11.01
και εγκρίθηκε σύμφωνα με την υπ' αριθ. 167/Φ/27.11.01 [illegible]
ΠΡΟΕΔΡΟΣ ΓΡΑΜΜΑΤΕΑΣ
ΑΡ. ΕΜΠΟΡΙΑΔΗΣ ΚΕΤΙΝΗ ΣΙ ΜΠΑΛΑΝΟΣ

Το παρόν συνοδεύει την υπ' αριθμ. 95/2001 απόφαση Δημοτικού Συμβουλίου Λάρισας.

Λάρισα 14/2/2001

Η ΠΡΟΪΣΤΑΜΕΝΗ
ΤΜΗΜΑΤΟΣ ΣΧΕΔΙΟΥ
ΠΟΛΗΣ

ΠΕΡΙΦΕΡΕΙΑ ΘΕΣΣΑΛΙΑΣ
ΔΙΕΥΘΥΝΣΗ ΠΕΡΙΒΑΛΛΟΝΤΟΣ
ΚΑΙ ΧΩΡΟΤΑΞΙΑΣ
ΕΓΚΡΙΝΕΤΑΙ
ΑΠΟΦΑΣΗ 3052/13/2001
[illegible] 2-4-02
[illegible]
Ο ΠΡΟΪΣΤΑΜΕΝΟΣ
Ο ΣΥΝΤΑΞΑΣ
ΑΝΤΩΝΟΠΟΥΛΟΥ ΛΑΖΑΡΙΤΣΑ
Αρχ/κτων Μηχανικός [illegible]
ΑΡ. ΕΜΠΟΡΙΑΔΗΣ

ΘΕΩΡΗΘΗΚΕ
Λάρισα 31-10-01
Η ΔΙΕΥΘΥΝΤΡΙΑ
ΠΟΛΕΟΔΟΜΙΑΣ

ΑΠΟΣΠΑΣΜΑ ΕΓΚΕΚΡΙΜΕΝΟΥ ΣΧΕΔΙΟΥ ΚΛΙΜ. 1:1000

ΑΠΟΣΠΑΣΜΑ ΣΧΕΔΙΟΥ ΚΛΙΜ. 1:500

ΕΘΝΙΚΟ ΤΥΠΟΓΡΑΦΕΙΟ
Για τεχνικούς λόγους στο σχεδιάγραμμα έγινε σμίκρυνση κατά ποσοστό 35 %

Αριθ. 29/6349/ΠΣΚ/181 (2)

Καθορισμός επιτρεπόμενης χρήσης του τεμαχίου 1246 της Οριστικής Διανομής «Ν. Μηχανιώνα 1931» στην περιοχή του Δ.Δ. Ν. Μηχανιώνας του Δήμου Μηχανιώνας.

Ο ΝΟΜΑΡΧΗΣ ΘΕΣΣΑΛΟΝΙΚΗΣ

Έχοντας υπόψη:

1. Τις διατάξεις του άρθρου 3 του Ν. 1512/85 «τροποποίηση και συμπλήρωση πολεοδομικών διατάξεων κλπ» (ΦΕΚ 4/Α).

2. Τις διατάξεις του Ν.2218/94 «ίδρυση Νομαρχιακής Αυτοδιοίκησης κλπ» (ΦΕΚ 90/Α), όπως τροποποιήθηκαν και συμπληρώθηκαν με το Ν. 2242/94 «συμπλήρωση διατάξεων για τη νομαρχιακή αυτοδιοίκηση και άλλες διατάξεις» (ΦΕΚ 153/Α).

3. Την υπ' αρ. 21/31.3.95 Απόφαση του Νομαρχιακού Συμβουλίου Θεσσαλονίκης «Οργανισμός Εσωτερικής Υπηρεσίας της Νομαρχιακής Αυτοδιοίκησης Θεσσαλονίκης» (ΦΕΚ 392/Β/11.4.95) και το άρθρο 63 του Π.Δ. 30/1996 «Κώδικας Νομαρχιακής Αυτοδιοίκησης».

4. Το Τ.Π.Σ.Κ. 269/26.3.2002 σχετικό με το θέμα Εισηγητικό Σημείωμα του Τμήματος Πολεοδομικών Σχεδίων και Κανόνων της Δ/νσης Πολεοδομίας, στα οποία εκτίθεται το ιστορικό του θέματος, αναλύεται η νομική και χωροταξική του διάσταση και αναφέρονται οι θετικές γνωμοδοτήσεις των υπηρεσιών που ερωτήθηκαν σχετικά.

5. Τις διατάξεις του άρθρου 29Α του Ν. 1558 / 85 όπως αυτό προστέθηκε με το άρθρο 27 του Ν.2081 / 92 (ΦΕΚ 154 / Α) και τη διαπίστωση ότι από τις κανονιστικού χαρακτήρα διατάξεις της παρούσας δεν προκαλείται δαπάνη σε βάρος του κρατικού προϋπολογισμού ή του Δήμου Αγίου Αθανασίου.

6. Την 69269/5387/90 Κοινή Απόφαση Υπουργών «κατάταξη έργων και δραστηριοτήτων σε κατηγορίες κλπ», (ΦΕΚ 678/Β/25.10.90).

7. Την εγκύκλιο 30/93 του Υ.ΠΕ.ΧΩ.Δ.Ε. (αρ. πρωτ. 78266/4048/9.7.93) και το διευκρινιστικό 80972/5450/ 17.8.93 έγγραφο της Δ/νσης Χωροταξίας του Υ.ΠΕ.ΧΩ.Δ.Ε., αποφασίζουμε:

1. Στο τεμάχιο 1246 της Οριστικής Διανομής «Ν. Μηχανιώνα 1931», όπως αυτό σημειώνεται με στοιχεία Α-Β-Γ-Δ-Ε-Ζ-Α στο διάγραμμα απόσπασμα διανομής που θεωρήθηκε από τον προϊστάμενο της Διεύθυνσης Πολεοδομίας και συνοδεύει την παρούσα, επιτρέπεται κάθε χρήση και δραστηριότητα με εξαίρεση:

Α. Βιομηχανία και βιοτεχνία.


Β. Τις χρήσεις και δραστηριότητες που περιλαμβάνονται στο άρθρο 4 της Κ.Υ.Α. 69269/ 5387/1990 «κατάταξη έργων και δραστηριοτήτων σε κατηγορίες, περιεχόμενο Μελέτης Περιβαλλοντικών Επιπτώσεων κλπ» (ΦΕΚ 678 Β της 25.10.90), όπως ισχύει.

2. Στο υπόψη γήπεδο εξακολουθούν να ισχύουν οι όροι και περιορισμοί δόμησης που διέπουν την εκτός οικισμών δόμηση και ο προσδιορισμός επιτρεπόμενης χρήσης υποκαθιστά τυχόν κατά περίπτωση απαιτούμενες εγκρίσεις χωροθέτησης κλπ.

Η παρούσα μαζί με το διάγραμμα που τη συνοδεύει να δημοσιευθεί στην Εφημερίδα της Κυβερνήσεως.

Θεσσαλονίκη, 28 Μαρτίου 2002

Ο Νομάρχης κ.α.α.
Ο Βοηθός Νομάρχη
ΙΩΑΝΝΗΣ ΛΕΜΠΕΤΛΗΣ

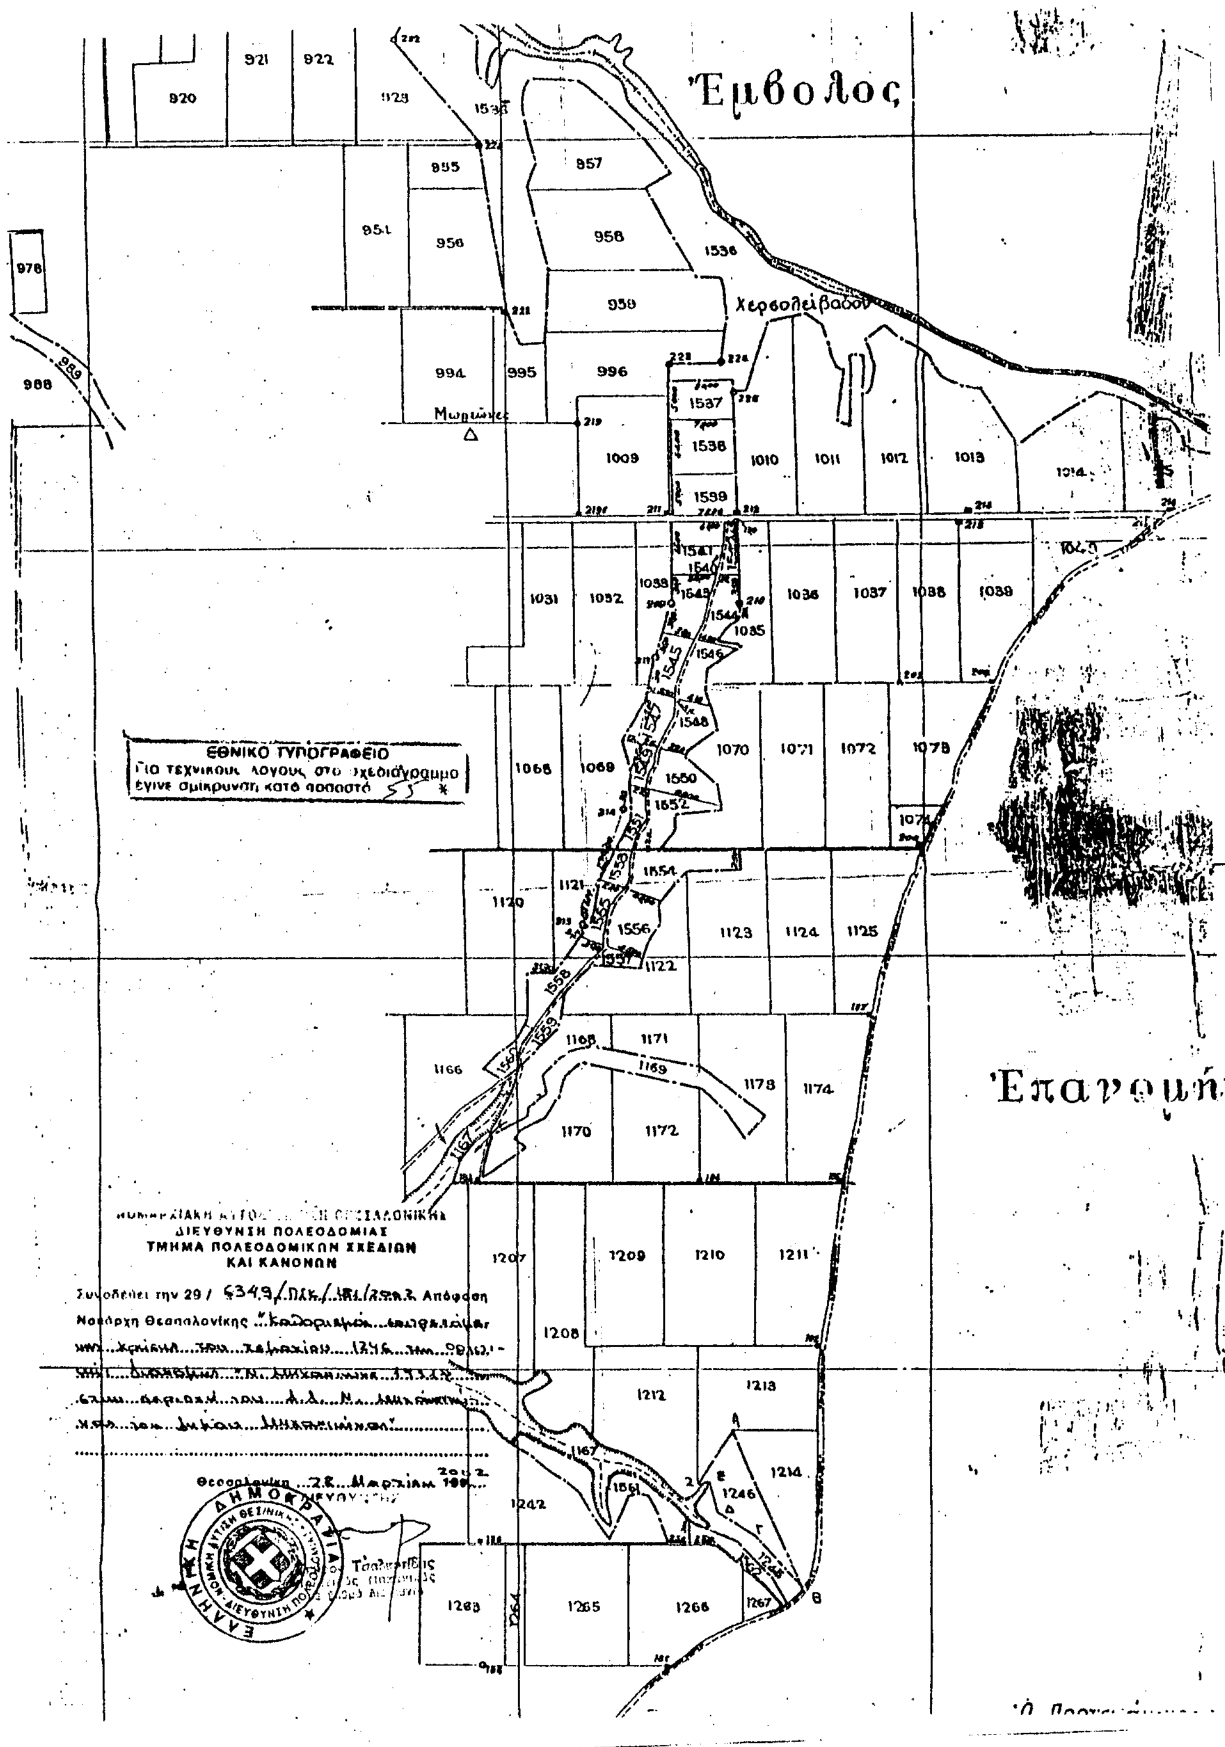
Έμβολος
Χερσολείβαδον
Μωρώνες
Έπαρουή
ΕΘΝΙΚΟ ΤΥΠΟΓΡΑΦΕΙΟ
Για τεχνικούς λόγους στο σχεδιάγραμμο έγινε σμίκρυνση κατά ποσοστό 55 %
ΔΙΕΥΘΥΝΣΗ ΠΟΛΕΟΔΟΜΙΑΣ
ΤΜΗΜΑ ΠΟΛΕΟΔΟΜΙΚΩΝ ΣΧΕΔΙΩΝ
ΚΑΙ ΚΑΝΟΝΩΝ
Συνοδεύει την 29 / 6349/ΠΧΚ/181/2002 Απόφαση Νομάρχη Θεσσαλονίκης
Θεσσαλονίκη 28 Μαρτίου 2002
ΕΛΛΗΝΙΚΗ ΔΗΜΟΚΡΑΤΙΑ
ΔΙΕΥΘΥΝΣΗ ΠΟΛΕΟΔΟΜΙΑΣ

Αριθ. 511 (3)

Τροποποίηση εγκεκριμένου σχεδίου πόλης, με κατάργηση της προβλεπόμενης «μπλε γραμμής» από το εσωτερικό του ΟΤ Γ 638 και συμπλήρωση της οικοδομικής γραμμής στην νότια παρειά του ΟΤ Γ 638, της πολεοδομικής ενότητας «Παχιανά ΙΙ» του Δήμου Χανίων, Ν. Χανίων.

Ο ΓΕΝΙΚΟΣ ΓΡΑΜΜΑΤΕΑΣ ΠΕΡΙΦΕΡΕΙΑΣ ΚΡΗΤΗΣ

Έχοντας υπόψη:

1. Τις διατάξεις του από 17.7.23 Ν. Δ. «περί σχεδίων πόλεων κλπ» (ΦΕΚ 228/Α/23).

2. Το Ν. 1337/83 (ΦΕΚ 33Α) όπως τροποποιήθηκε και ισχύει.

3. Το Ν. 2503/97 «Διοίκηση, οργάνωση, στελέχωση της Περιφέρειας» (ΦΕΚ 107Α/30.5.97).

4. Το Ν. 2831/2000 (ΦΕΚ 140 Α) άρθρο 29 (τροποποίηση και συμπλήρωση του Ν. 1577/85).

5. Το από 19.1.1989 ΠΔ «Έγκριση πολεοδομικής μελέτης της πολεοδομικής ενότητας «Παχιανά ΙΙ» του Δήμου Χανίων και της κοινότητας Περιβολίων και τροποποίηση του εγκεκριμένου σχεδίου σε συνεχόμενη περιοχή», (ΦΕΚ 139 Δ της 8.3.1989).

6. Τις με αρ. 115/2000 και 344/2000 αποφάσεις Δημοτικού Συμβουλίου Δήμου Χανίων που συμφωνεί με την έγκριση της αιτούμενης τροποποίησης.

7. Τη θετική γνωμοδότηση του ΣΧΟΠ Ν. Α. Χανίων όπως αυτή διατυπώθηκε στο πρακτικό 3 της συνεδρίασης της 8.3.2001, θέμα 1ο.

8. Τη θετική γνωμοδότηση του ΣΧΟΠ Περιφέρειας Κρήτης όπως αυτή διατυπώθηκε στη 2η συνεδρίαση της 14.3.2002, θέμα 2ο.

9. Το γεγονός ότι από τις κανονιστικές διατάξεις αυτής της απόφασης δεν προκαλείται δαπάνη εις βάρος του κρατικού προϋπολογισμού και του οικείου ΟΤΑ.

10. Το γεγονός ότι η παρούσα πολεοδομική ρύθμιση δεν μειώνει τους κοινόχρηστους χώρους της πολεοδομικής ενότητας, αποφασίζουμε:

1. Την έγκριση τροποποίησης του εγκεκριμένου σχεδίου πόλης με κατάργηση της προβλεπόμενης «μπλε γραμμής» από το εσωτερικό του ΟΤ Γ 638 και συμπλήρωση της οικοδομικής γραμμής στην νότια παρειά του ΟΤ Γ 638, της πολεοδομικής ενότητας «Παχιανά ΙΙ» του Δήμου Χανίων, όπως φαίνεται στο με κλίμακα 1:500 συνημμένο τοπογραφικό διάγραμμα του αγρ. τοπ. μηχανικού Γ. Σταυρακάκη.

2. Η ισχύς της παρούσας αρχίζει από τη δημοσίευσή της στην Εφημερίδα της Κυβερνήσεως.


Η απόφαση αυτή να δημοσιευθεί στην Εφημερίδα της Κυβερνήσεως μαζί με το τοπογραφικό διάγραμμα που τη συνοδεύει.

Ηράκλειο, 22 Μαρτίου 2002


Ο Γενικός Γραμματέας Περιφέρειας

ΑΘ. ΚΑΡΟΥΝΤΖΟΣ


ΑΠΟΣΠΑΣΜΑ ΕΓΚΕΚΡΙΜΕΝΟΥ ΡΥΜΟΤΟΜΙΚΟΥ ΣΧΕΔΙΟΥ ΣΤΗΝ ΠΕΡΙΟΧΗ "ΠΑΧΙΑΝΑ –II–"
ΚΛΙΜΑΚΑ 1:1000

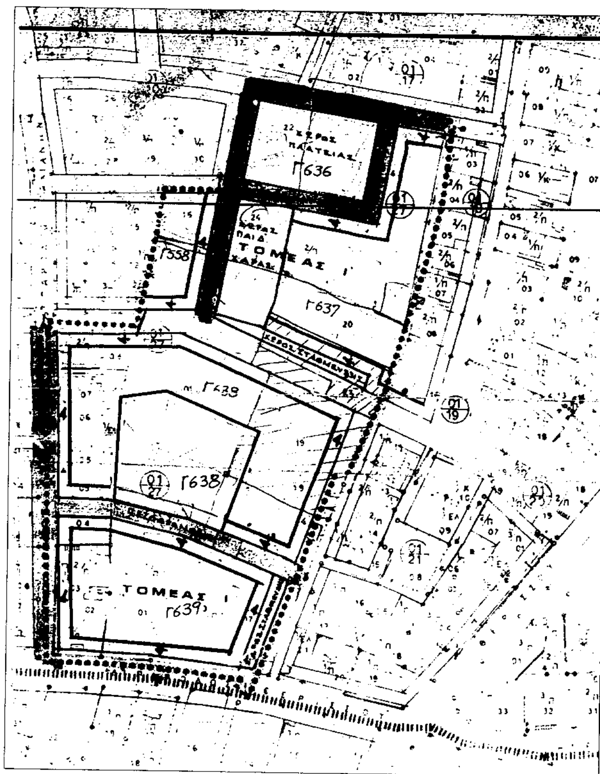


ΠΡΟΤΑΣΗ ΤΡΟΠΟΠΟΙΗΣΗΣ ΕΓΚΕΚΡΙΜΕΝΟΥ ΡΥΜΟΤ

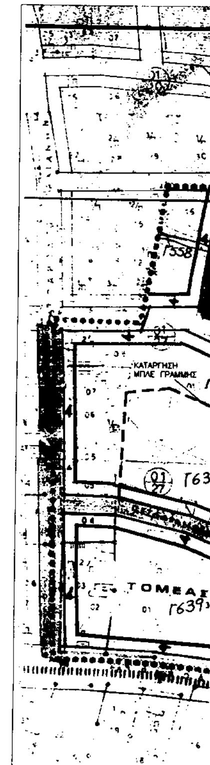


ΑΠΟΤΥΠΩΣΗ ΥΦΙΣΤΑΜΕΝΗΣ ΚΑΤΑΣΤΑΣΗΣ ΣΤΟ Ο.Τ.638
ΚΛΙΜΑΚΑ 1:500

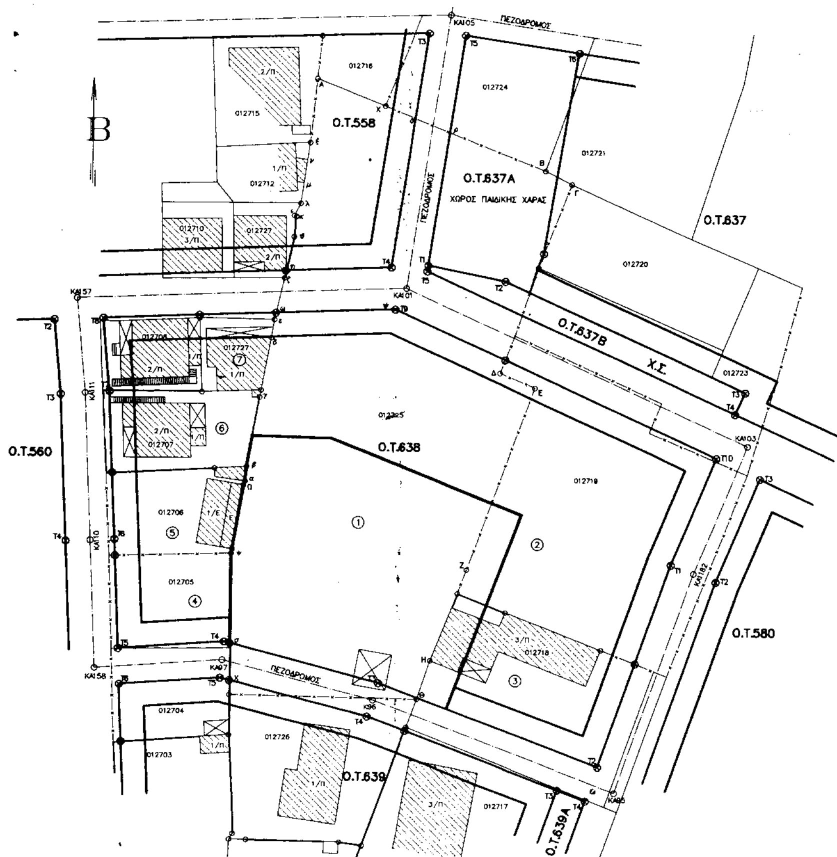

ΠΡΟΤΑΣΗ ΤΡΟΠΟΠΟΙΗ

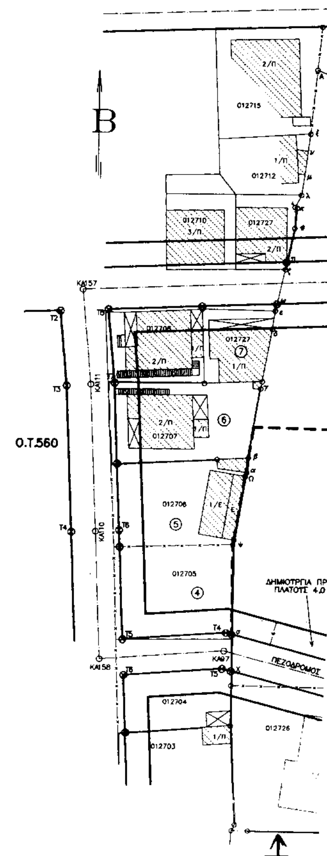

ΕΓΚΡΙΜΕΝΟΥ ΡΥΜΟΤΟΜΙΚΟΥ ΣΧΕΔΙΟΥ ΣΤΟ Ο.Τ.638 (ΚΑΤΑΡΓΗΣΗ ΜΠΛΕ ΓΡΑΜΜΗΣ ΚΑΙ ΔΗΜΙΟΥΡΓΙΑ ΠΡΑΣΙΑΣ)
ΚΛΙΜΑΚΑ 1:1000

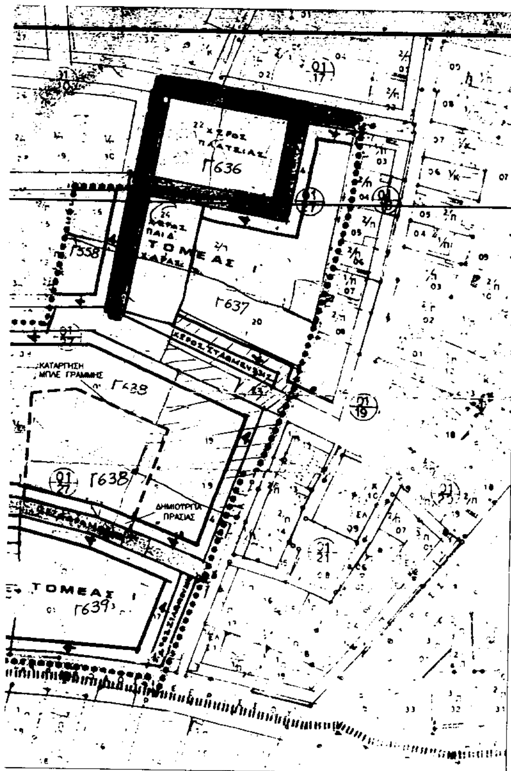


ΠΙΝΑΚΑΣ ΦΕΡΟΜΕΝΩΝ ΙΔΙΟΚΤΗΤΩΝ

ΚΤΗΜ. ΑΡΙΘ. Π.Ε.	Α/Α ΙΔΙΟΚΤΗΣΙΑΣ	ΦΕΡΟΜΕΝΟΣ ΙΔΙΟΚΤΗΤΗΣ
012725	1	ΛΙΟΛΙΟΣ ΝΙΚΟΛΑΟΣ, ΛΙΟΛΙΟΣ ΜΙΧΑΗΛ, ΕΥΑΓΓΕΛΙΑ ΛΙΟΛΙΟΥ ΛΑΦΑΤΑ ΚΑΙ ΑΙΚΑΤΕΡΙΝΗ ΛΙΟΛΙΟΥ ΚΟΝΤΟΥΔΗ
012719	2	ΚΛΗΡΟΝΟΜΟΙ ΡΑΖΑΚΗ
012718	3	ΕΥΣΤΡΑΤΙΟΣ ΦΥΤΡΑΚΗΣ
012705	4	ΕΜΜΑΝΟΥΗΛ ΚΑΣΤΑΝΑΚΗΣ
012706	5	ΑΡΓΥΡΩ ΜΠΑΠΙΣΤΑΚΗ
012707	6	ΑΝΝΑ ΚΑΙ ΣΠΥΡΟΣ ΧΡΙΣΤΟΠΟΥΛΑΚΗΣ
012727	7	ΚΑΛΟΥΔΑΚΗΣ ΠΑΥΛΟΣ

ΟΡΟΙ ΔΟΜΗΣΗΣ
Π.Δ.19-1-89 (ΦΕΚ 139Δ/8-3-89)
ΤΟΜΕΑΣ Ι

ΕΛΑΧΙΣΤΟ ΕΜΒΑΔΟΝ (ΚΑΝΟΝΑΣ) Ε=400 τ.μ.
(ΠΡΟ ΤΗΣ 8-3-89) Ε=120 τ.μ.
ΕΛΑΧΙΣΤΟ ΠΡΟΣΩΠΟ (ΚΑΝΟΝΑΣ) Π=15 μ.
(ΠΡΟ ΤΗΣ 8-3-89) Π=8 μ.
ΜΕΓΙΣΤΟ Π. Κ. 60%
ΣΥΝ/ΤΗΣ ΔΟΜΗΣΗΣ 0,8
ΜΕΓΙΣΤΟ ΥΨΟΣ 15 μ.
ΠΛΑΓΙΕΣ ΑΠΟΣΤΑΣΕΙΣ ΚΑΤΑ Γ.Ο.Κ.

ΠΡΟΤΑΣΗ ΤΡΟΠΟΠΟΙΗΣΗΣ ΕΓΚΕΚΡΙΜΕΝΟΥ ΡΥΜΟΤΟΜΙΚΟΥ ΣΧΕΔΙΟΥ ΣΤΟ Ο.Τ.638
ΚΛΙΜΑΚΑ 1:500

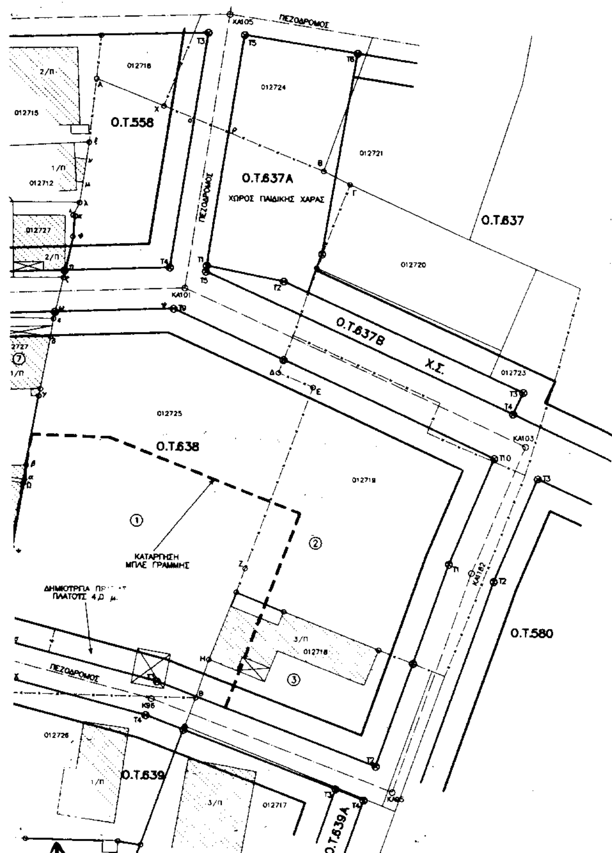

ΕΘΝΙΚΟ ΤΥΠΟΓΡΑΦΕΙΟ
Για τεχνικούς λόγους στο σχεδιάγραμμο έγινε σμίκρυνση κατά ποσοστό 40 %

ΘΕΩΡΗΘΗΚΕ

Ο ΔΗΜΑΡΧΟΣ ΧΑΝΙΩΝ
κατ' εξουσιοδότηση

Η ΠΡΟΙΣΤΑΜΕΝΗ Γ.Π.Ε.Ν.Χ

ΣΥΝΤΑΧΘΗΚΕ

ΓΙΑΝΝΗΣ ΕΛ. ΣΤΑΥΡΑΚΑΚΗΣ
ΔΙΠΛΩΜ. ΑΓΡ. & ΤΟΠΟΓΡΑΦΟΣ ΜΗΧΑΝΙΚΟΣ
ΕΘΝΙΚΟΥ ΜΕΤΣΟΒΙΟΥ ΠΟΛΥΤΕΧΝΕΙΟΥ
ΜΕΛΟΣ Τ.Ε.Ε. ΑΡΙΘΜΟΣ ΜΗΤΡΩΟΥ 25344
ΚΑΡΑΙΣΚΑΚΗ 10 ΧΑΝΙΑ - ΤΗΛ. 76236
ΑΦΜ 020131482 - Α' ΔΟΥ ΧΑΝΙΩΝ

ΣΤΑΥΡΑΚΑΚΗΣ ΕΛ. ΙΩΑΝΝΗΣ
ΤΟΠΟΓΡΑΦΟΣ ΜΗΧΑΝΙΚΟΣ

ΕΛΛΗΝΙΚΗ ΔΗΜΟΚΡΑΤΙΑ
ΝΟΜ. ΑΥΤΟΔΙΟΙΚΗΣΗ ΧΑΝΙΩΝ
ΔΗΜΟΣ ΧΑΝΙΩΝ

ΤΟΠΟΓΡΑΦΙΚΟ ΔΙΑΓΡΑΜΜΑ

ΣΥΝΟΔΕΥΕΙ ΤΟ ΜΕ ΑΡ. ΠΡΩΤ. 1562/21-3-2001 ΕΓΓΡΑΦΟ ΤΗΣ Δ/ΝΣΗΣ ΠΟΛΕΟΔΟΜΙΑΣ ΚΑΙ ΠΟΛ. ΕΦΑΡΜΟΓΩΝ ΤΗΣ Ν. Α. ΧΑΝΙΩΝ

ΠΕΡΙ "ΤΡΟΠΟΠΟΙΗΣΗΣ ΕΓΚΕΚΡΙΜΕΝΟΥ ΣΧΕΔΙΟΥ ΠΟΛΗΣ ΠΟΛΗΣ ΔΗΜΟΥ ΧΑΝΙΩΝ, ΣΤΗΝ ΠΟΛΕΟΔΟΜΙΚΗ ΕΝΟΤΗΤΑ "ΠΑΧΙΑΝΑ ΙΙ", ΜΕ ΚΑΤΑΡΓΗΣΗ ΤΗΣ ΠΡΟΒΛΕΠΟΜΗΣ "ΜΠΛΕ ΓΡΑΜΜΗΣ" ΣΤΟ Ο.Τ. 638

ΕΛΛΗΝΙΚΗ ΔΗΜΟΚΡΑΤΙΑ
ΠΕΡΙΦΕΡΕΙΑ ΚΡΗΤΗΣ
Δ/ΝΣΗ ΠΕΡΙΒΑΛΛΟΝΤΟΣ ΚΑΙ ΧΩΡΟΤΑΞΙΑΣ

Το παρόν συνοδεύει
την με αρ. πρωτ. 511/22.03.02 απόφαση Γεν. Γραμ. Περιφέρειας Κρήτης

ΑΡΙΘΜΟΣ ΑΠΟΦΑΣΗΣ ΔΗΜΟΤΙΚΟΥ ΣΥΜΒΟΥΛΙΟΥ

Ο ΠΡΟΕΔΡΟΣ ΤΟΥ ΔΗΜΟΤΙΚΟΥ ΣΥΜΒΟΥΛΙΟΥ



ΧΑΝΙΑ .../.../200

ΚΛΙΜΑΚΑ 1:500 ΚΑΙ 1:1000

ΣΤΟΙΧΕΙΑ ΦΕΚ:
ΑΡΙΘΜΟΣ:
ΤΕΥΧΟΣ:
ΗΜΕΡΟΜΗΝΙΑ:
Η ΠΡΟΙΣΤΑΜΕΝΗ ΤΟΥ ΓΡΑΦΕΙΟΥ ΠΟΛ. ΕΦΑΡ. Ν.Χ.

Αριθ. 886 (4)

Μερική ανάκληση της 44/9.1.2002 απόφασης του Γενικού Γραμματέα Περιφέρειας Πελοποννήσου κατά το τμήμα που αφορά την τροποποίηση του Σ.Π. Λουτρακίου στο Ο.Τ. Α190.

Ο ΓΕΝΙΚΟΣ ΓΡΑΜΜΑΤΕΑΣ ΠΕΡΙΦΕΡΕΙΑΣ ΠΕΛΟΠΟΝΝΗΣΟΥ

Έχοντας υπόψη:

1. Το Ν.2503/97 (Φ.Ε.Κ. 107 Α) «Διοίκηση, οργάνωση, στελέχωση Περιφέρειας ...».

2. Το Ν. 2647/22.10.98 (Φ.Ε.Κ. 237 Α).

3. Την υπ' αριθμ. 75724/1151/30-12-83 Υ.Α. (Φ.Ε.Κ. 767Β) όπως τροποποιήθηκε με την 81960/2578/89 Υ.Α. (Φ.Ε.Κ. 897Β).

4. Το Ν. 2831/00 άρθρο 29 (Φ.Ε.Κ. 140Α) «Τροποποίηση των διατάξεων του Ν1577/ 85 και άλλες πολεοδομικές διατάξεις»

5. Τις υπ' αριθμ. 2489/ΠΕ/25.1.2000, 547/7.3.01 & 3682/21.12.01 αποφάσεις Γ.Γ. Περιφέρειας Πελοποννήσου για συγκρότηση Περιφερειακού Σ.Χ.Ο.Π. στη Δ/νση ΠΕ.ΧΩ. Πελοποννήσου.

6. Την υπ' αριθμ. 22/2000 απόφαση του Δημοτικού Συμβουλίου του Δήμου Λουτρακίου - Περαχώρας ως και τις σχετικές δημοσιοποιήσεις.

7. Την από 21.3.2000 υποβληθείσα ένσταση κατά της προηγούμενης υπ' αριθμ. 22/2000 απόφασης.

8. Την υπ' αριθμ. 232/2000 απόφαση του Δημοτικού Συμβουλίου του Δήμου Λουτρακίου - Περαχώρας για την απόρριψη της υποβληθείσας ένστασης.

9. Το Πρακτικό 11/6.12.2001 θέμα 8ο του Περιφερειακού Σ.Χ.Ο.Π.

10. Την υπ' αριθμ. 3/14.3.02 θέμα 2ο εκτός ημερήσιας διάταξης γνωμοδότηση του Περιφερειακού Σ.Χ.Ο.Π. που εισηγείται την μερική ανάκληση, ως εν θέματι, της υπ' αριθμ. 44/9.1.2002 απόφασης του Γενικού Γραμματέα Περιφέρειας Πελοποννήσου που δημοσιεύτηκε στην Εφημερίδα της Κυβερνήσεως με κωδικό δημοσιεύματος 7425/11.2.2002.

11. Το γεγονός ότι από τις διατάξεις αυτής της απόφασης δεν προκαλείται δαπάνη εις βάρος του κρατικού προϋπολογισμού, ούτε εις βάρος του προϋπολογισμού του οικείου ΟΤΑ, αποφασίζουμε:

Την μερική ανάκληση της υπ' αριθμ. 44/9.1.2002 απόφασής μας ως προς το τμήμα της τροποποίησης του Ο. Τ. Α190 με χρήση Αστικού Πρασίνου και τον διαχωρισμό του από τα υπολειπόμενα τμήματα του αρχικού Ο.Τ. Α190 με πεζόδρομο πλάτους 4 μ. και την δημιουργία δύο νέων Ο.Τ. Α190α και Α190β όπως αναφέρεται στην παράγραφο (στ) της ανωτέρω απόφασης καθόσον η εν λόγω τροποποίηση αφορά παραλιακό Ο.Τ. και δεν εμπίπτει στην αρμοδιότητα του Γενικού Γραμματέα Περιφέρειας Πελοποννήσου.

Η απόφαση αυτή να δημοσιευθεί στην Εφημερίδα της Κυβερνήσεως.

Τρίπολη, 27 Μαρτίου 2002

Ο Γενικός Γραμματέας Περιφέρειας
ΑΝΤΩΝΗΣ ΜΑΤΣΙΓΚΟΣ